

【川内沢ダム付替市道道路改良工事のお知らせ】

日頃より、川内沢ダム建設事業にご理解・ご協力頂き厚くお礼申し上げます。
 この度、宮城県発注の【付替市道道路改良工事】を行うことになりました。
 関係機関及び、近隣地域にお住いの皆様には、工事期間中何かとご不便・ご迷惑をおかけすることもあるかと思いますが、細心の注意を払い、『無事故・無災害』で工事の早期完成を目指し努力して参りますので、引き続きご理解とご協力をお願いいたします。
 お気づきの点や、ご不便な点がありましたら下記まで連絡ください。

工 事 名 : 令和4年度 川内沢ダム1-A03号 川内沢ダム付替市道道路改良工事
 受 注 者 : グリーン企画建設株式会社 (本社:022-384-3801)
 現 場 代 理 人 : 伊藤 和彦
 工 期 : 令和 4年 10月 18日 ~ 令和 5年 3月 31日
 発 注 者・監 督 : 宮城県仙台地方ダム総合事務所 建設班 (連絡先:022-372-2927)


工 事 内 容 : 施工延長 L=44.9m、W=5.5(7.0)m

掘削工	1240.0 m ³
盛土工	2640.0 m ³
擁壁工(アンカー補強土壁工)	203.0 m ²
排水構造物工	1.0 式

○計画工程表

工種	単位	数量	4月	5月	6月	7月	8月	9月	10月	11月	12月	1月	2月	3月	摘要
準備工	式	1													
道路土工	式	1													
法面工	式	1													
擁壁工	式	1													
排水構造物工	式	1													
付属物設置工	式	1													
仮設工	式	1													
立木伐採工	式	1													
後片付け工	式	1													

○工事平面図

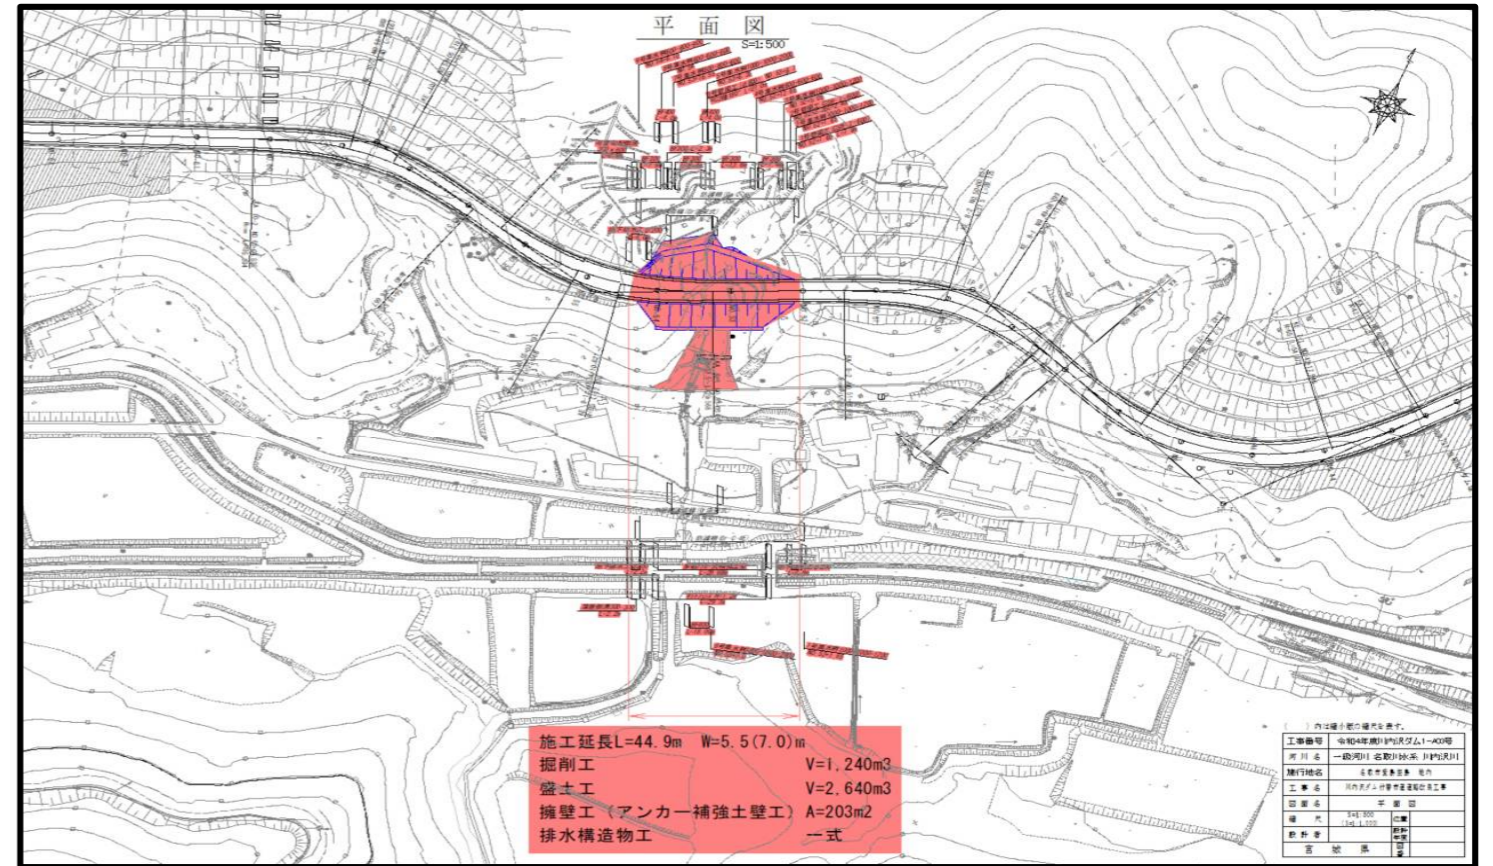

○標準断面図

